




SIA "Saint-Gobain celtniecības produkti"
Daugavgrīvas iela 83/89, Rīga, Latvija, LV-1007
Tālr. (+371) 67323803
Faks (+371) 67322933

Dziļo pamatu /pāļu/ cokola mezgls,
grīda uz grunts

Mērogs 1:20

Datums 2010.01.01

I-CM-3

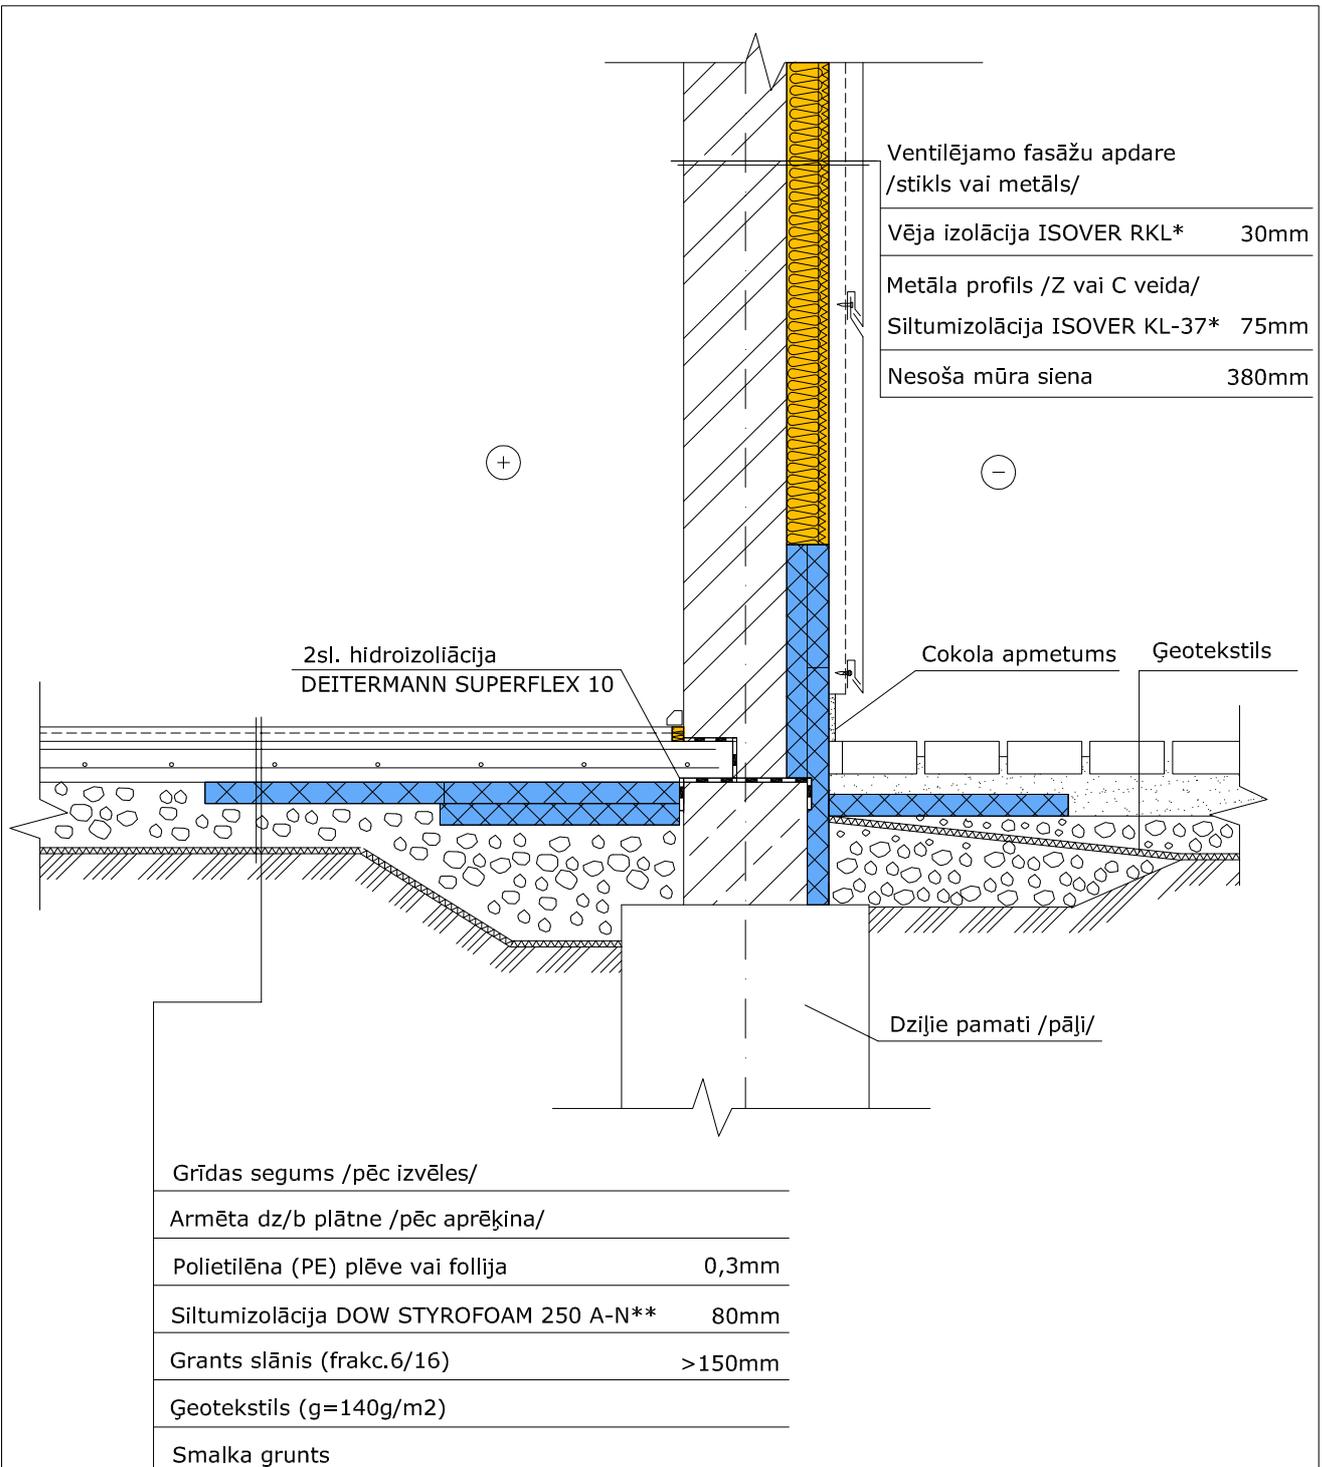

*ISOVER materiālu specifikāciju un raksturlielumus skatīt 1. tabulā (110.lpp).

**STYROFOAM materiālu specifikāciju un raksturlielumus skatīt 2. tabulā (111.lpp).

***GYPROC materiālu specifikāciju un raksturlielumus skatīt 3. tabulā (112.lpp).